

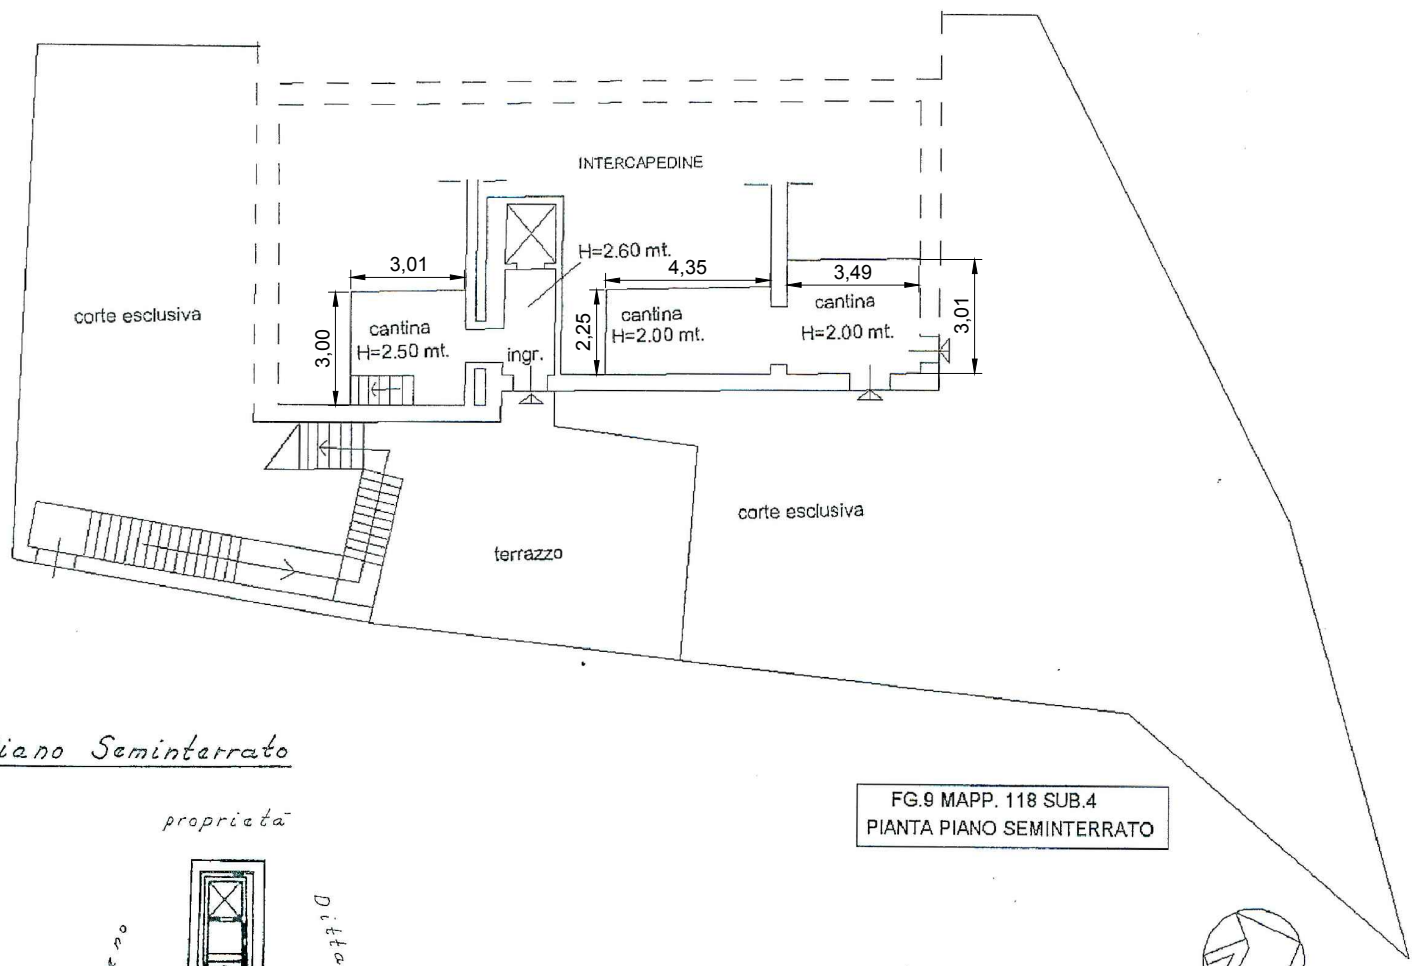


FG.9 MAPP. 118 SUB.4
PIANTA PIANO TERRA

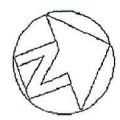

FG.9 MAPP. 118 SUB.4
PIANTA PIANO SEMINTERRATO

Piano Seminterrato

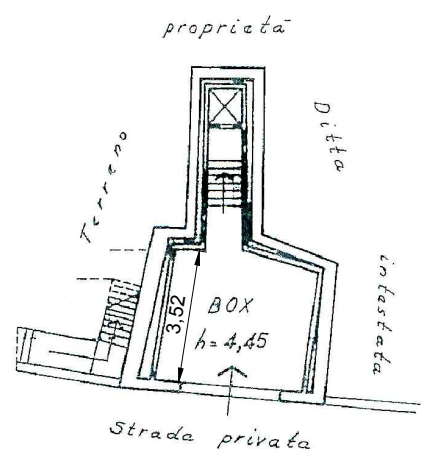

SCALA 1:200

COMUNE DI LERICI

VIA MILITARE

GIULIA  GARBI
agenzia immobiliare