

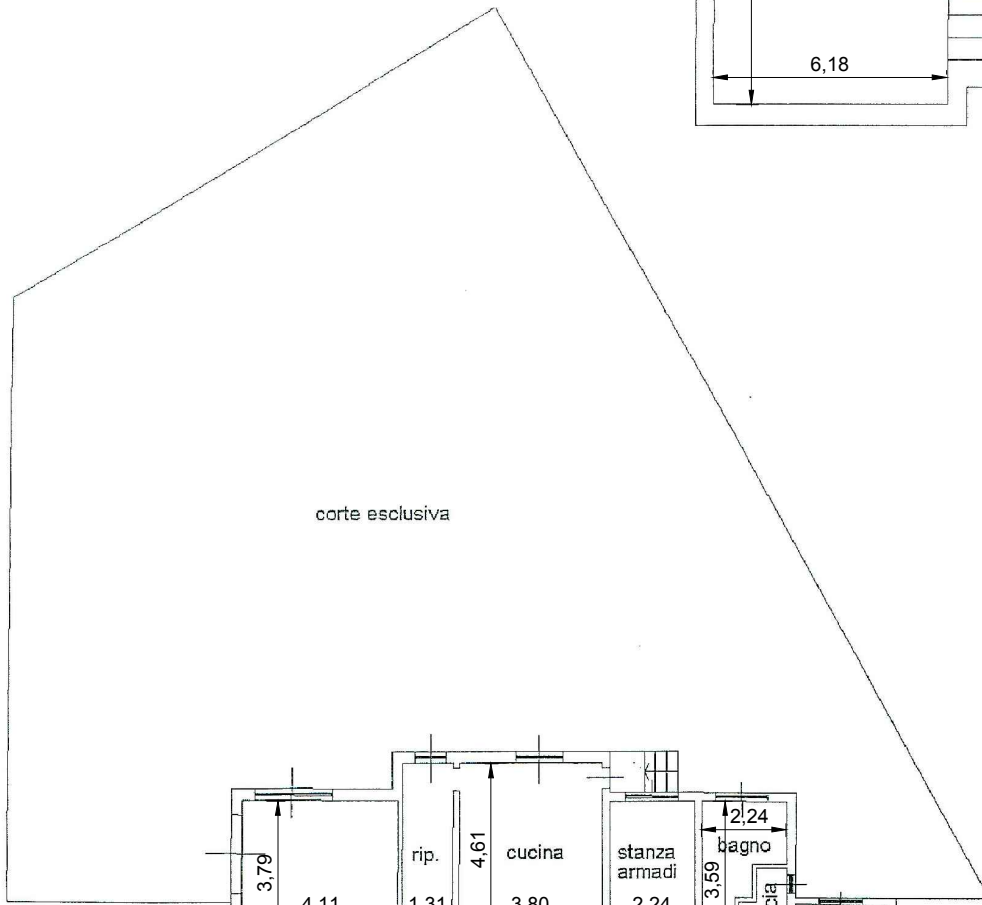


aria su mapp.118/4

FG.9 MAPP. 118 SUB.5  
PIANTA SOTTOTETTO

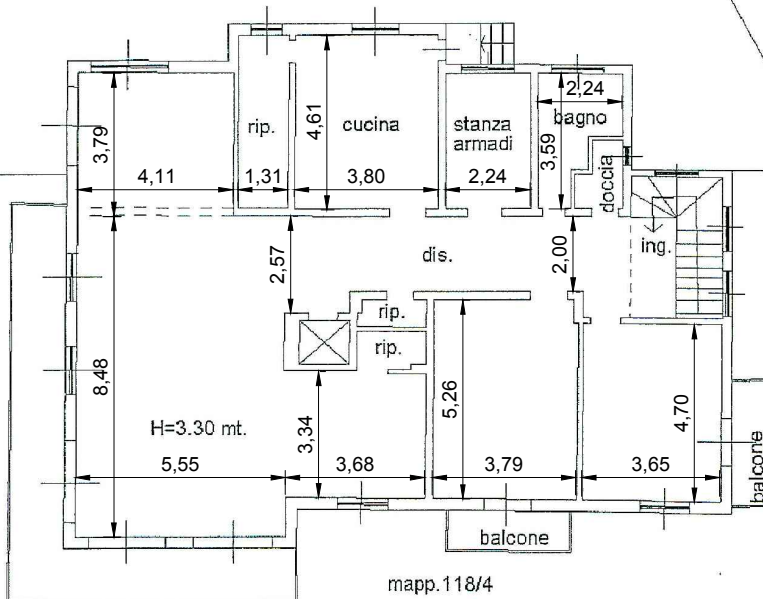

corte esclusiva

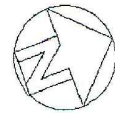

mapp.118/4

H=3.30 mt.

mapp.118/4

FG.9 MAPP. 118 SUB.5  
PIANTA PIANO PRIMO

SCALA 1:200

COMUNE DI LERICI

VIA MILITARE

GIULIA  GARBI  
agenzia immobiliare