




PIANTA PIANO SECONDO
SOTTOSTRADA H=2,30m.

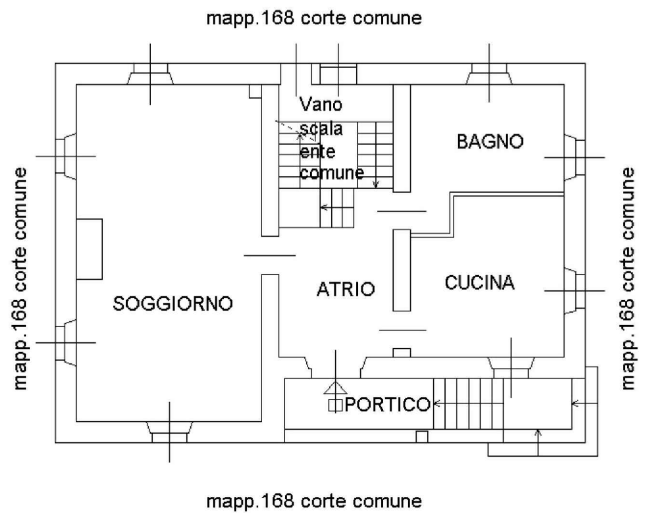

PIANTA PIANO TERRA H=3,30m.

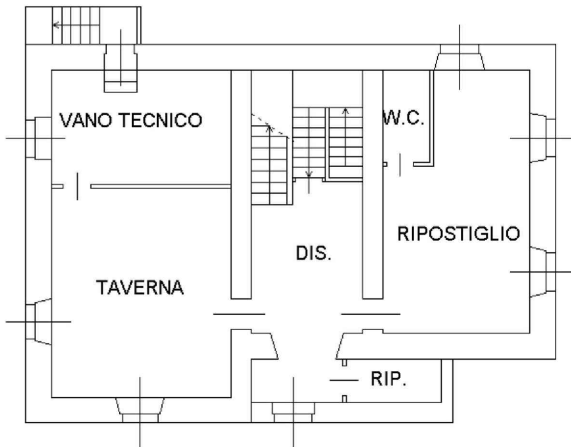

PIANTA PIANO PRIMO
SOTTOSTRADA H=2,50m.

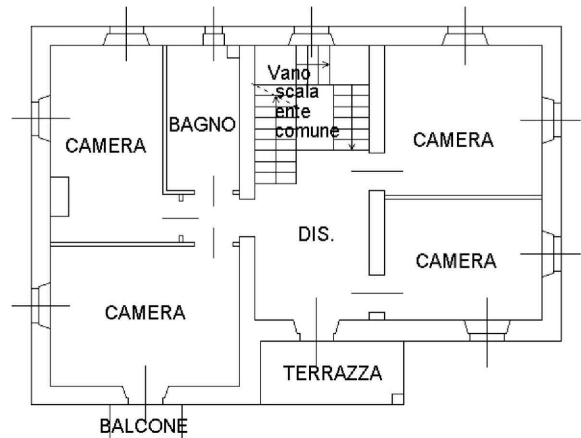

PIANTA PIANO PRIMO H=3,45m.

Superficie Lorda:

- Piano Terra = 126,80 mq
- Portico PT = 13,50 mq
- Piano Primo = 126,80 mq
- Balcone-Terr. P1= 8,20 mq
- Piano -1 = 135,40 mq
- Piano -2 = 27,35 mq

Sup. Commerciale TOT = 320 mq

Scala 1:200

COMUNE DI NOVATE MEZZOLA

VIA NAZIONALE CAMPO

GIULIA  GARBI
agenzia immobiliare