



PIANTA PIANO PRIMO

H media = 3.00 m.

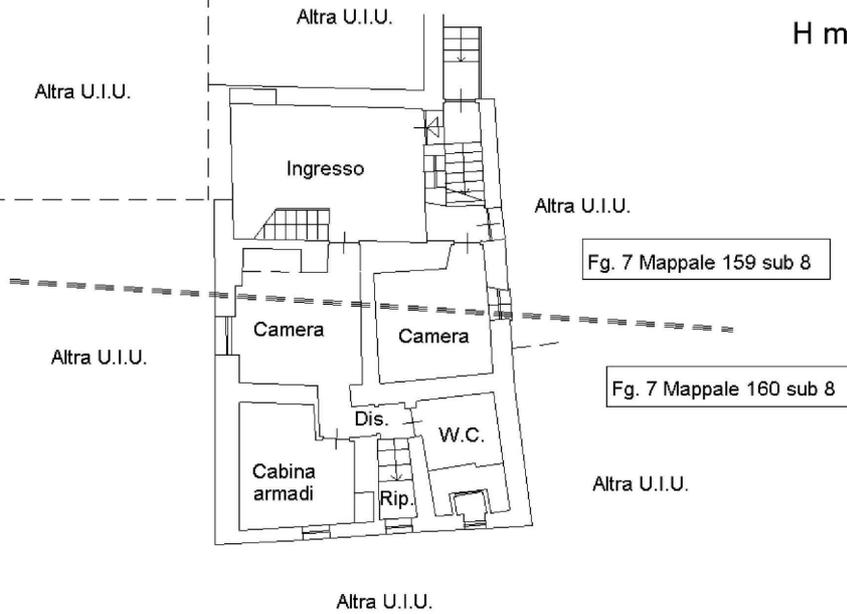


PIANO SEMINTERRATO

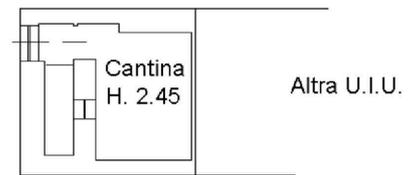

PIANTA PIANO SECONDO

Fig. 7 Mappale 158 sub 4

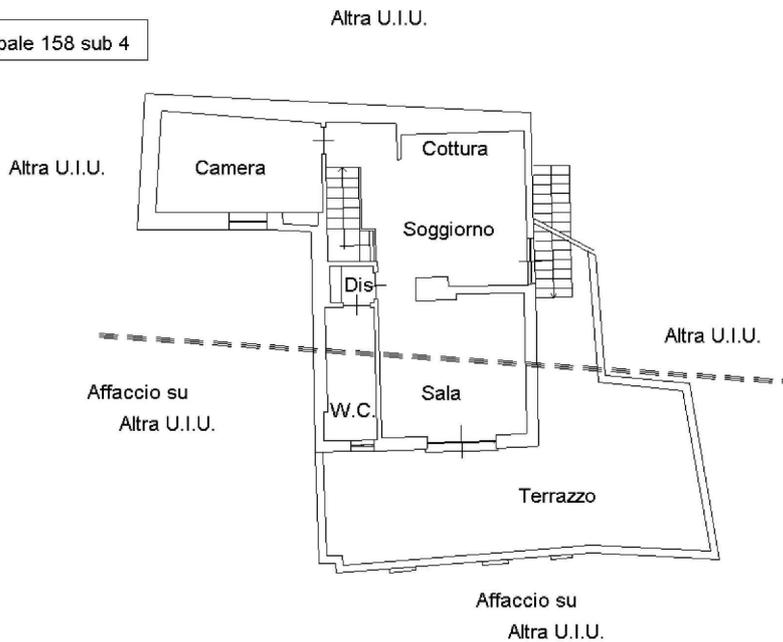

Superficie Lorda:

- Piano Primo = 90,30 mq
- Piano Secondo = 68,50 mq
- Terrazzo (P2) = 44,60 mq
- Cantina (P.int.) = 18,40 mq

Sup. Commerciale App. = 168 mq
(esclusa cantina)

Scala 1:200

COMUNE DI PIETRA LIGURE

BORGH SANTA LIBERA LOC. RANZI

GIULIA GARBI
agenzia immobiliare