




PIANTA SEMINTERRATO

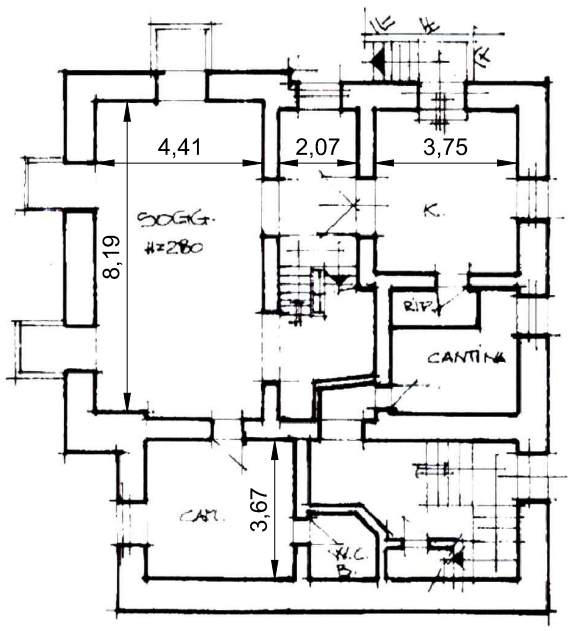

PIANTA PIANO TERRA

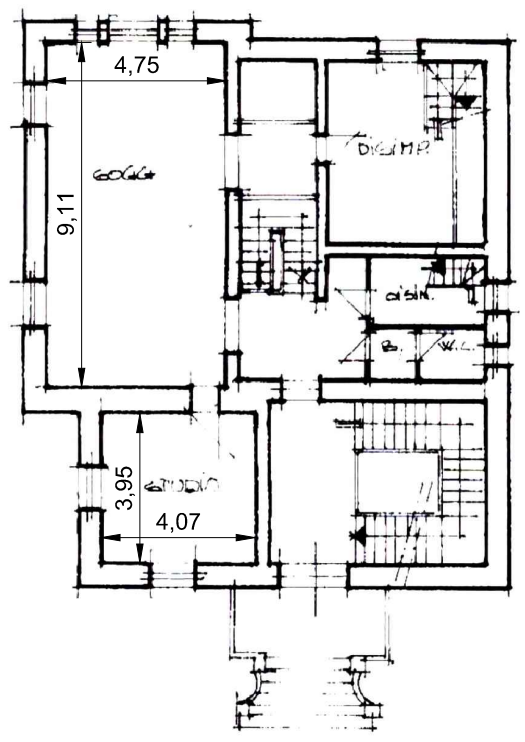

PIANO SOPRALCO  
H=2300

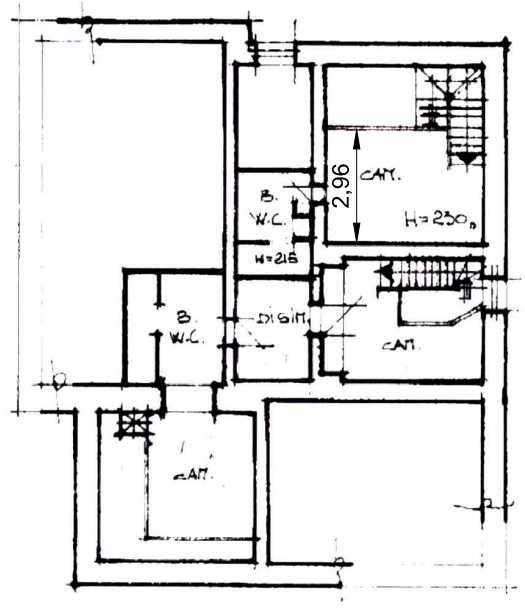

Scala 1:200

COMUNE DI SARZANA

VIA CADORNA

GIULIA GARBI  
agenzia immobiliare