




PIANTA PIANO PRIMO

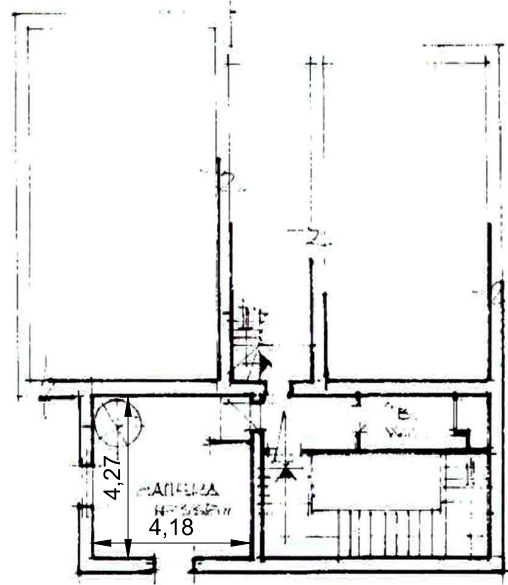

PIANTA II° SOPPALCO

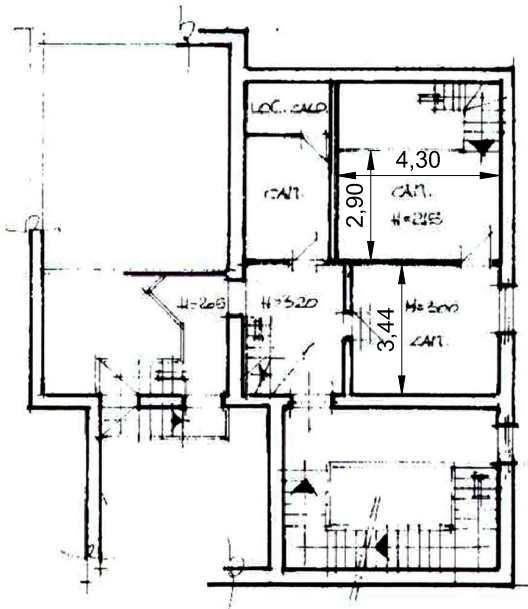

PIANTA SOPPALCO

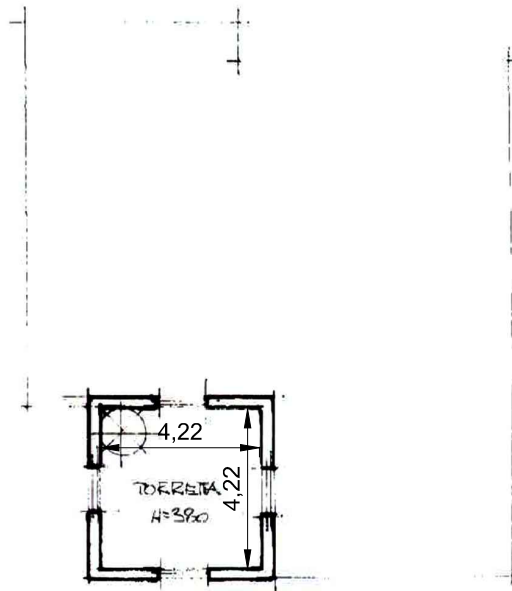

PIANTA PIANO SECONDO
TORRETTA #380

Scala 1:200

COMUNE DI SARZANA

VIA CADORNA

GIULIA GARBI
agenzia immobiliare