



Pianta piano cantinato

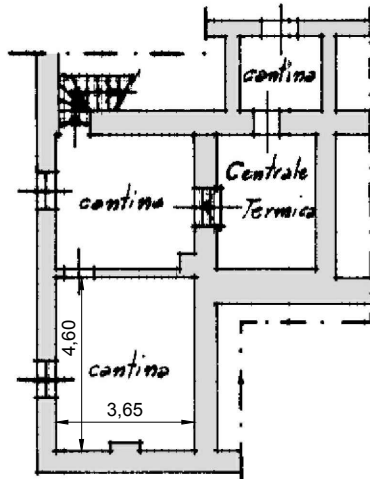

Pianta piano terreno

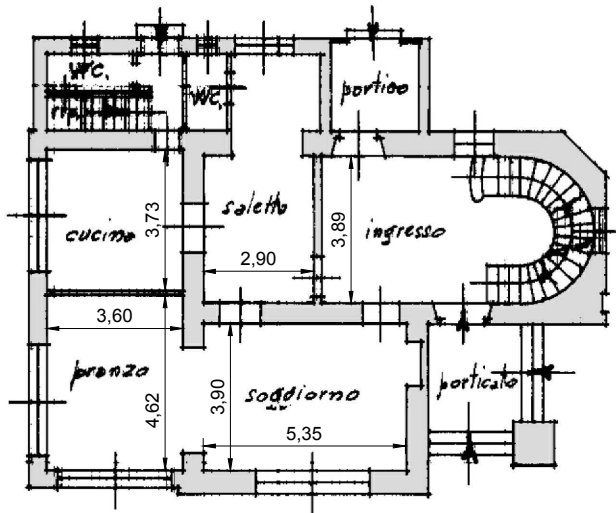

NB
misure indicative ricavate dalla planimetria catastale

Superficie Lorda:

- Piano Cantinato = 68,70 mq
- Piano Terra = 143,25 mq
- Portico (PT) = 16,90 mq
- Piano Primo = 161,10 mq
- Piano Secondo = 135,20 mq

Sup. Commerciale = 463 mq

Scala 1:200

COMUNE DI BARDONECCHIA

VIA CAPUCCIO

GIULIA  GARBI
agenzia immobiliare