


PIANTA PIANO 1S

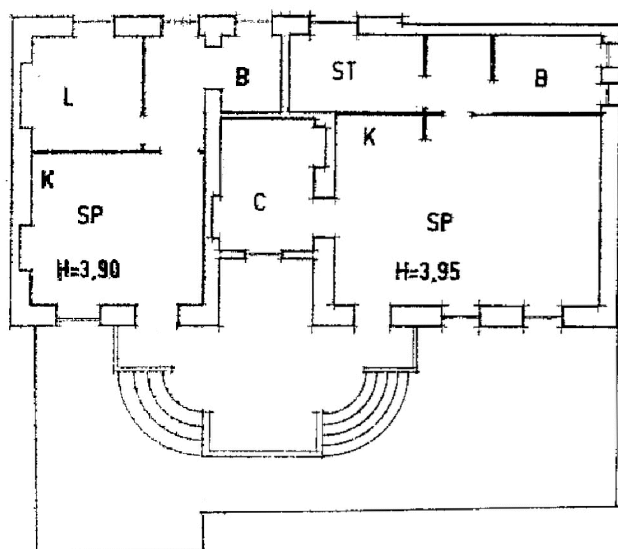

PIANO TERRA

Superficie Lorda:

Piano 1S = 156,74 mq

Piano Terra = 125,43 mq

Giardino = 83,74 mq

Superficie Commerciale = 212 mq

Scala 1:200

COMUNE DI GIGNESE

VIA GOLF PANORAMA

GIULIA  GARBI
agenzia immobiliare