
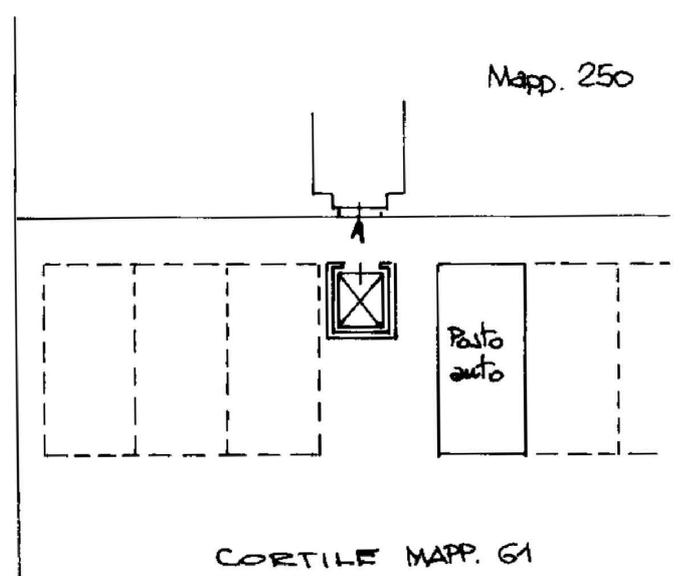



PIANTA PIANO SOTTERRANEO PRIMO

PIANTA PIANO TERRENO

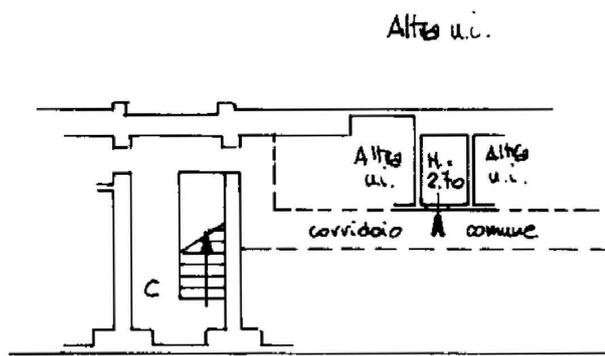

PIANO QUARTE

Cortile al mapp. G1

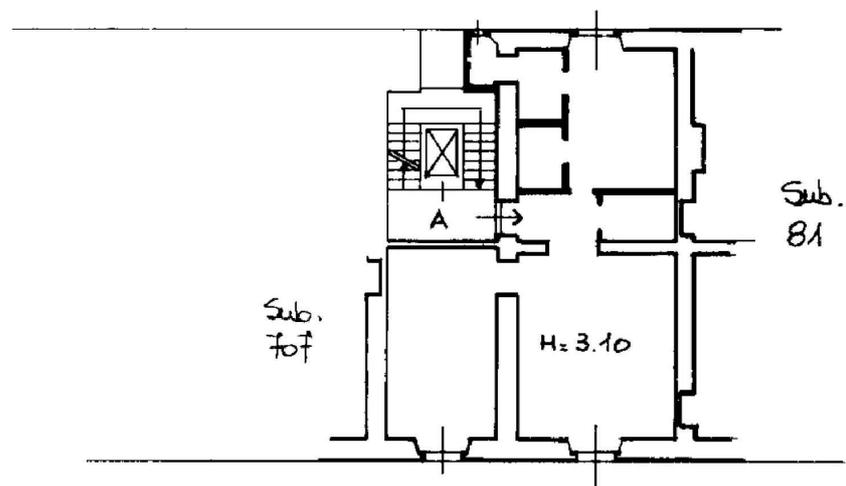

Superficie Lorda:

- Alloggio = 75,10 mq
- Cantina (P-1) = 3,80 mq
- Posto auto (PT) = 11,70 mq

Sup. Commerciale Alloggio = 75 mq

Scala 1:200

COMUNE DI MILANO

VIA SAN FERMO DELLA BATTAGLIA

GIULIA GARBI
agenzia immobiliare