

PIANO TERZO

Appartamento int. 10 - Scala A

Superficie Lorda:

- Alloggio = 65,95 mq
- Terrazzo = 7,80 mq


Sup. Commerciale = 68 mq

Appartamento int. 9 - Scala A

Superficie Lorda:

- Alloggio = 154,75 mq
- Terrazzo = 156,30 mq

Sup. Commerciale = 176 mq

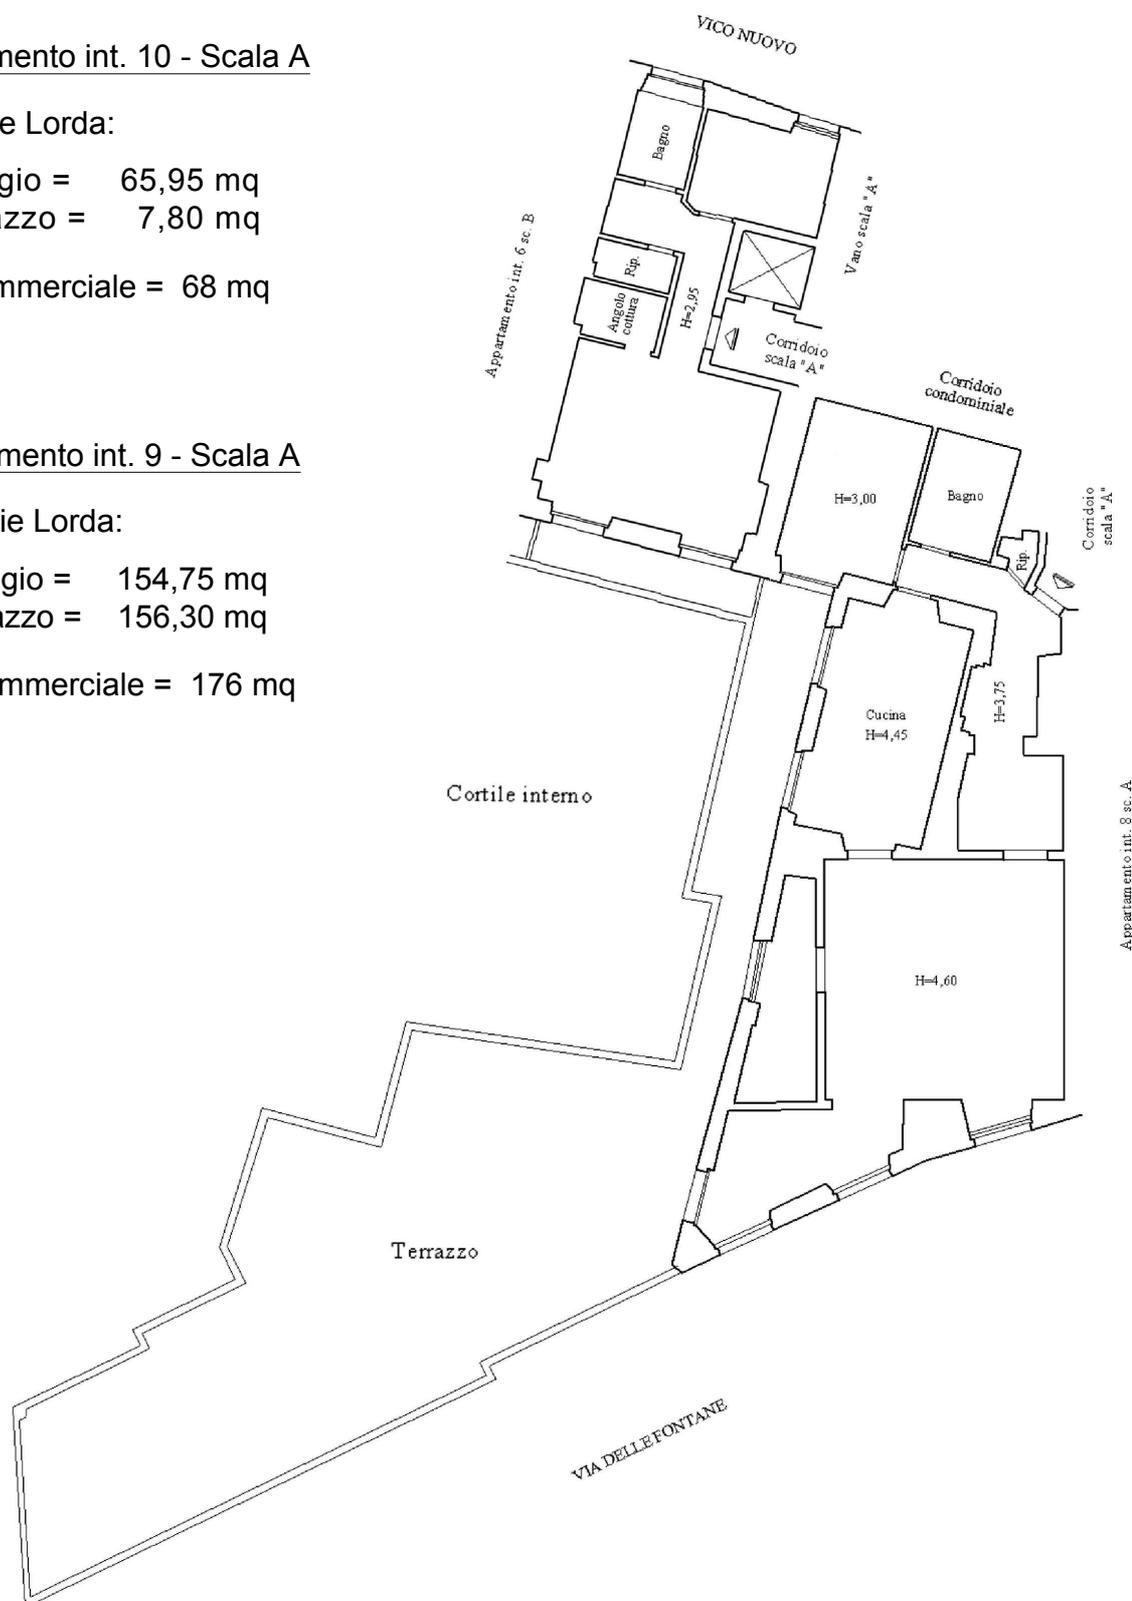

Scala 1:200

COMUNE DI GENOVA

PIAZZETTA S. ANDORLINI

GIULIA  GARBI
agenzia immobiliare