



Piano TERRENO Int. n° 1 H. = 3,00

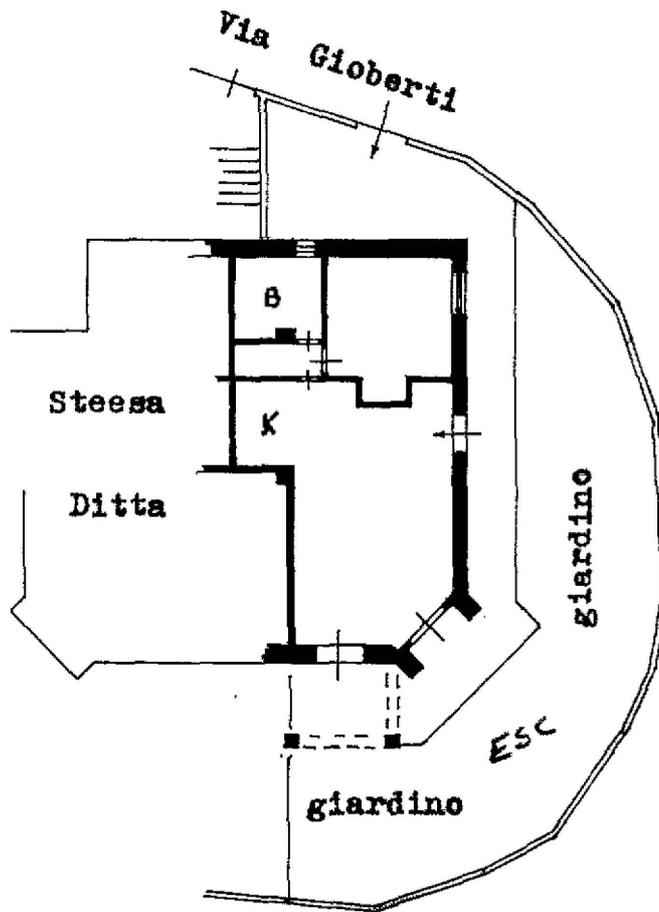

POSTO MACCHINA n° 2 (AREA)

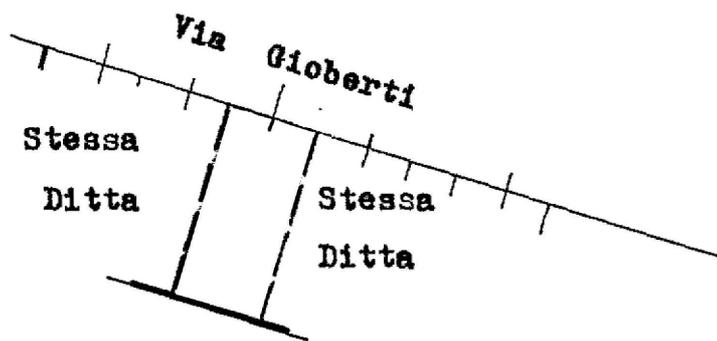

Superficie Lorda:

- Appartamento = 60,10 mq
- Giardino = 116,40 mq
- Posto macchina = 13,15 mq

Sup. Commerciale = 76 mq
(escluso posto macchina)

Scala 1:200

COMUNE DI BORDIGHERA

VIA GIOBERTI

GIULIA GARBI
agenzia immobiliare