



## PIANO TERRA

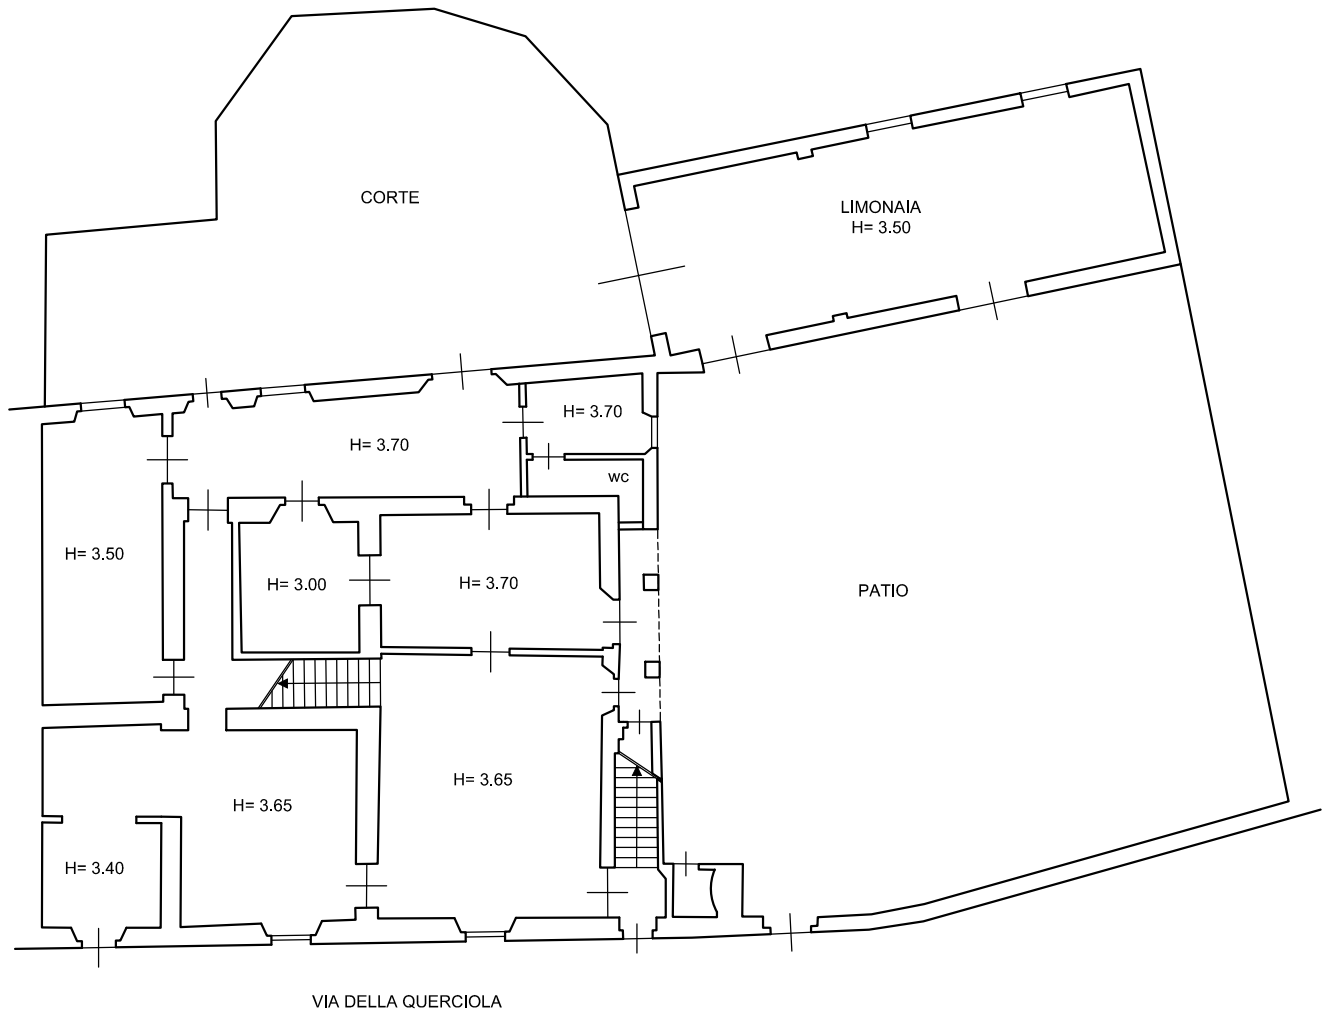

## PIANO PRIMO

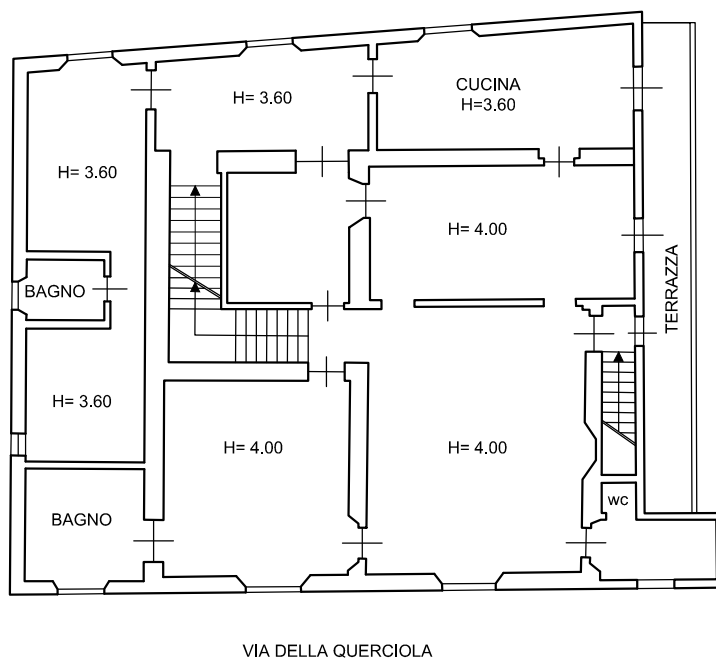

### Superficie Lorda:

- Piano Terra = 248,85 mq
- Limonaia (PT) = 75,00 mq
- Piano Primo = 249,80 mq
- Terrazzo (P1) = 18,05 mq
- Piano Secondo = 48,60 mq
- Piano Terzo = 34,90 mq
- Patio - Corte = 350,60 mq

Sup. Commerciale Villa = 650 mq

Scala 1:200

COMUNE DI FIRENZE

VIA DELLA QUERCIOIA

GIULIA GARBI  
agenzia immobiliare